
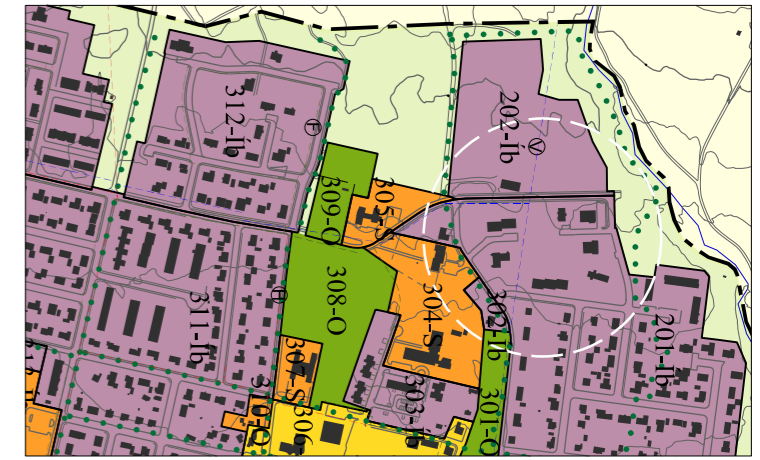


# DEILISKIPULAG LOKASTÍGSREITS, DALVÍKURBYGGÐ

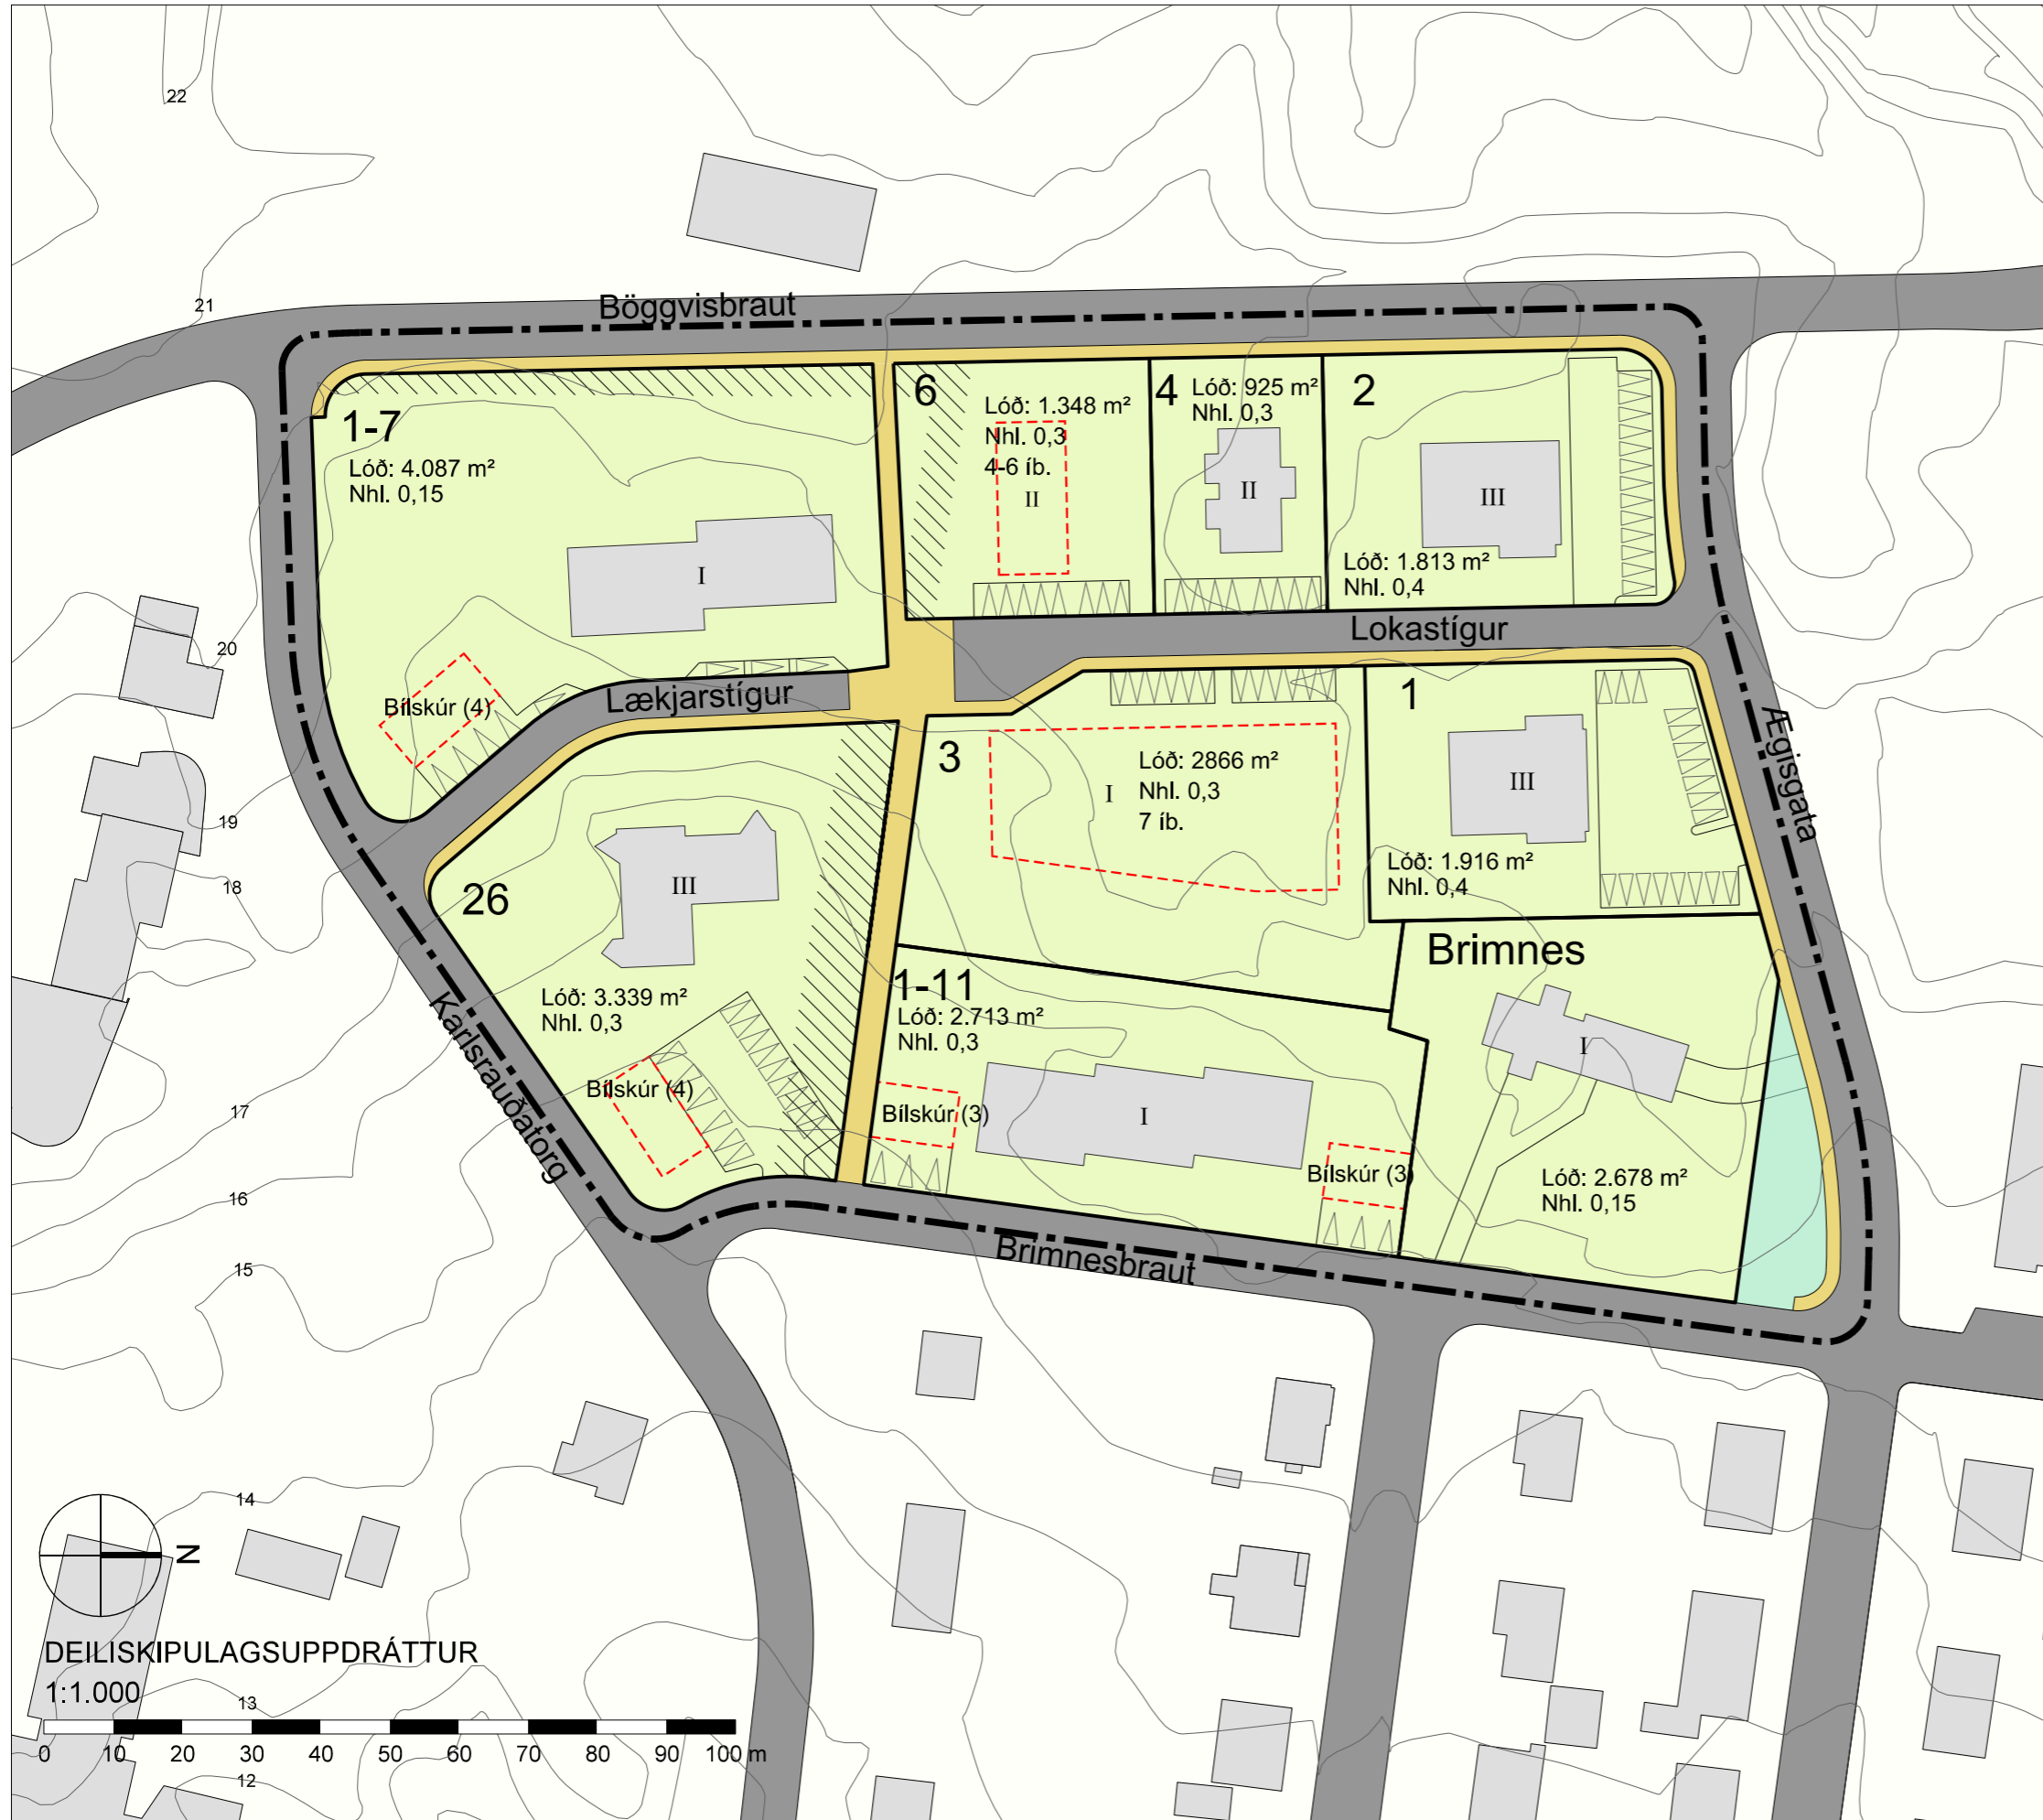

## SKÝRINGAR

- Skipulagsmörk
- Lóðamörk
- Lóðir
- Opið svæði
- III Fjöldi hæða
- Byggingarreitir
- Kvöð um lagnir
- Bílastæði
- Núverandi byggingar
- Gata
- Gangstétt

## SKÝRINGARMYNDIR

Einfalt landmódel. Dæmi um nýbyggingar (gular).



Deiliskipulag þetta var auglýst skv. 41. gr. skipulagslaga nr. 123/2010 frá \_\_\_\_\_ til \_\_\_\_\_  
 Deiliskipulagið var samþykkt í umhverfisráði þann \_\_\_\_\_  
 og í sveitarstjórn Dalvíkurbýggðar þann \_\_\_\_\_

\_\_\_\_\_ sveitarstjóri

Gildistaka deiliskipulagsins var auglýst í B-deild Stjórnartíðinda þann \_\_\_\_\_



<b>TEIKNISTOFA ARKITEKTA</b> GYLFI GÜBJÓNSSON OG FÉLAGAR ehf. arkitektar fai <small>KAUFANGI VIMRABEGG 810 AKUREYRI SM 481 5508 NETTANG: arh@teknir.is www.teknir.is</small>	Deiliskipulagsuppráttur	
	<b>TILLAGA</b> Deiliskipulag Lokastígsreits, Dalvíkurbýggð	VERK 17-426 BLAD 01
HANNAÐ ÁÓ, AKG KVARDI 1:1.000 í A3	TEIKNAD ÁÓ, AKG DAGS. 1.12.2017 BREYTT	