




Drög að  
deiliskipulagi  
fólkvangs í  
Böggvisstaðafjalli

7. september 2020

# Skipulagsferlið - yfirlit

- ◆ Lýsing á skipulagsverkefni þessu var kynnt í desember 2018 með íbúafundi. Þar komu fram ýmsar gagnlegar ábendingar og sjónarmið.
- ◆ Nú er komið að kynningu á drögum að deiliskipulagi ásamt umhverfisskýrslu.
- ◆ Í stað hefðbundinnar kynningar í sal og stefna fólki saman var ákveðið að kynna drögin á netinu.
- ◆ Á þessu stigi gefst íbúum og hagsmunaaðilum kostur á að koma sjónarmiðum sínum á framfæri áður en gengið verður frá skipulagstillögunni til auglýsingar.

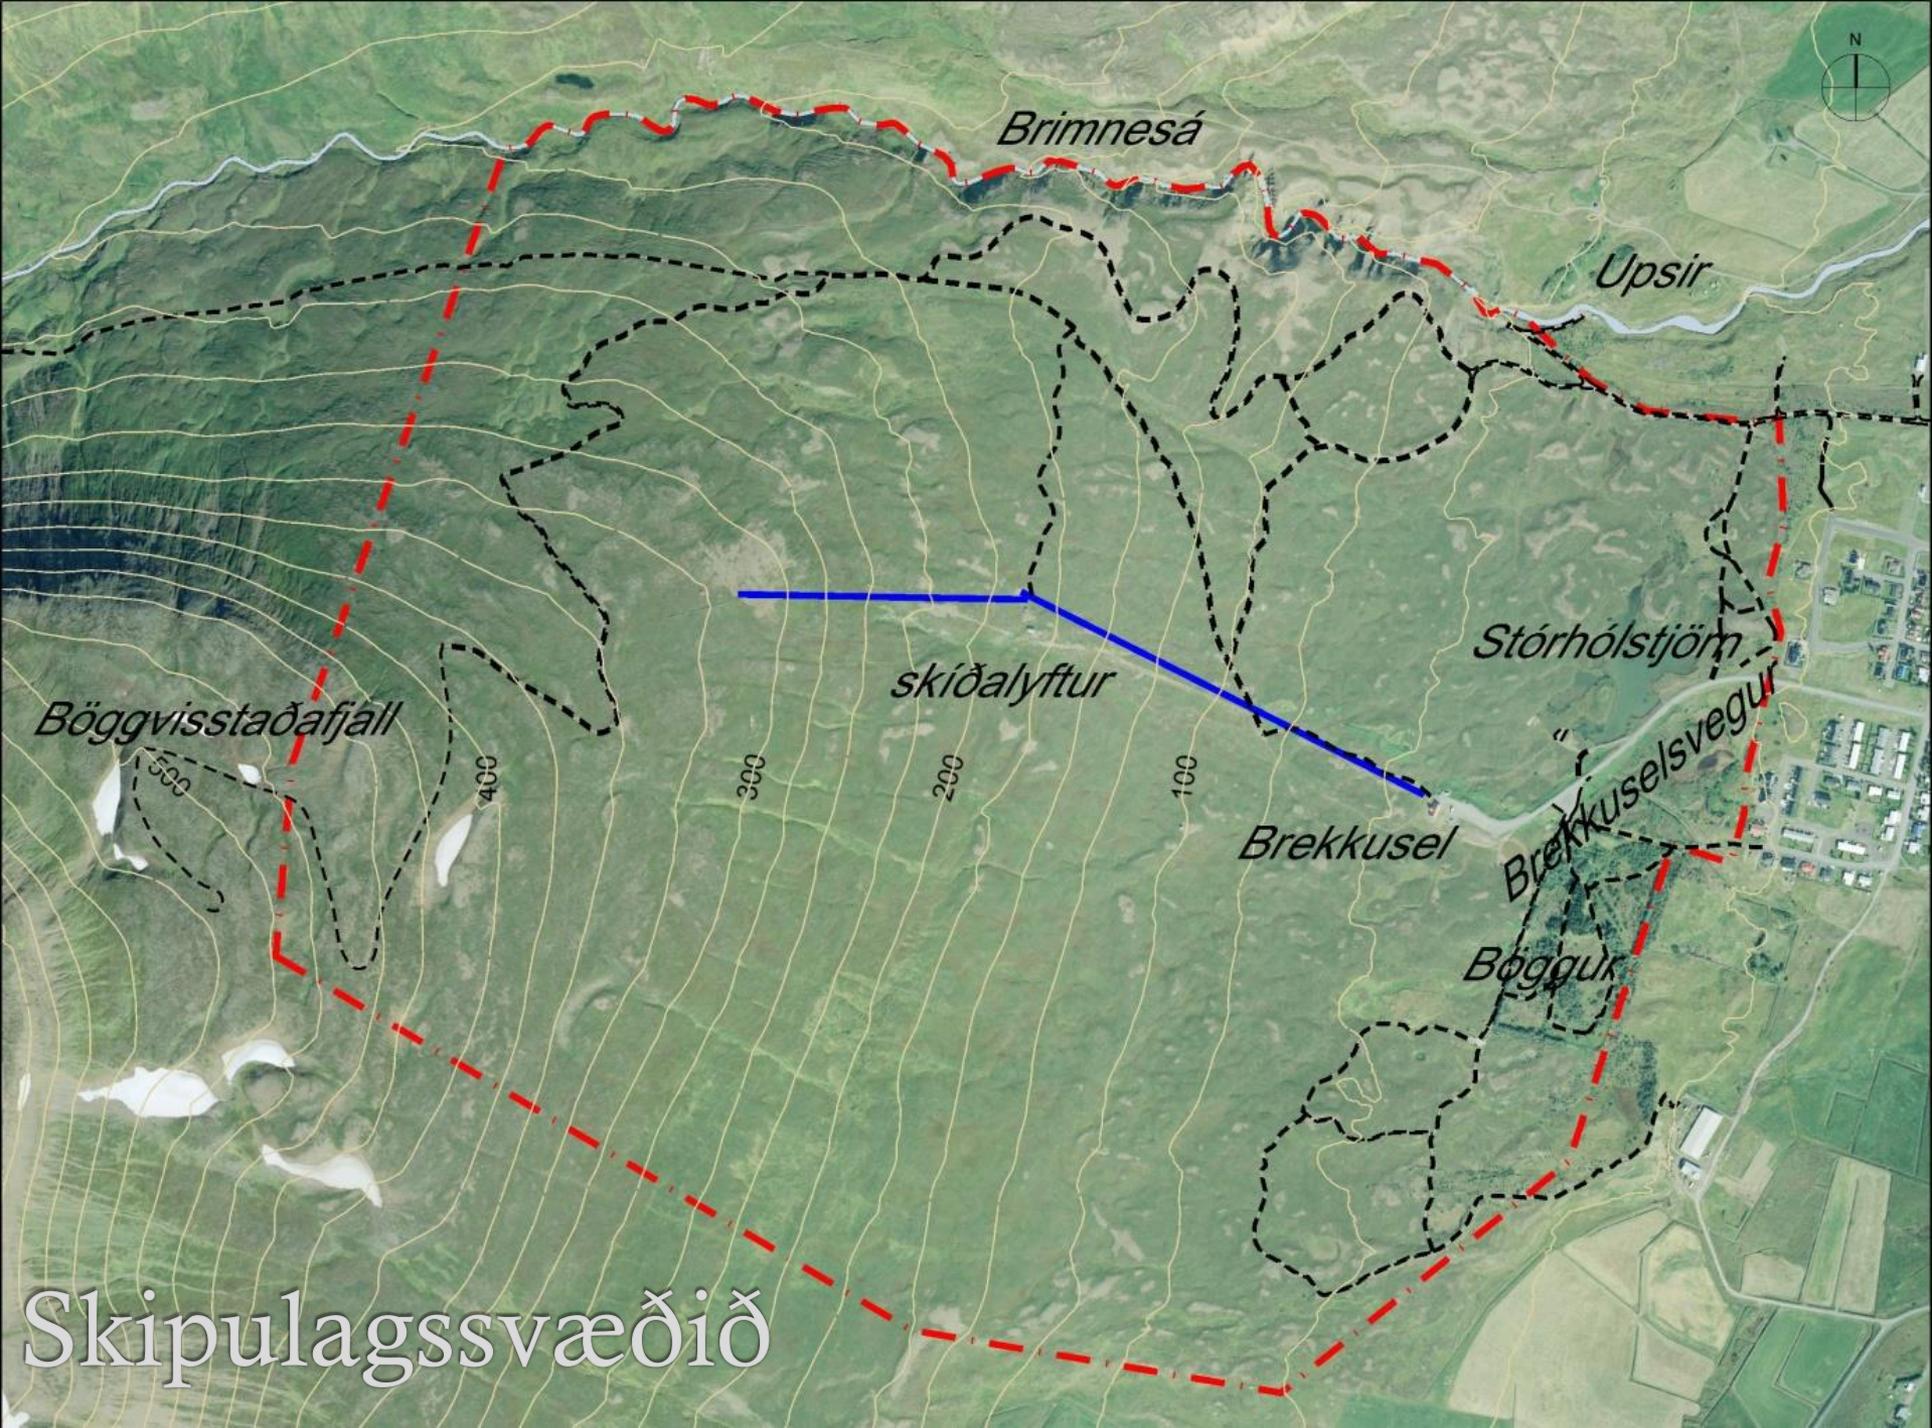

Brimnesá

Upsir

Böggvisstaðafjall

skíðalyftur

Stórhólstjöm

Brekkusel

Brekkuselsvegur

Böggur

Skipulagssvæðið

# Tilgangur

- ◆ að móta stefnu fyrir framtíðaruppbyggingu og nýtingu fólkvangsins
- ◆ að bæta aðstöðu til fjölbreyttrar útivistar




# Fornminjar

Haustið 2019 var unnin deili-skráning fornminja á svæðinu.

59 minjar voru skráðar á 29 minjastöðum.

Margar fornleifanna tengjast útbeiti s.s. sel, stekkir og möguleg beitarhús. Einnig voru skráðar þrjár leiðir.

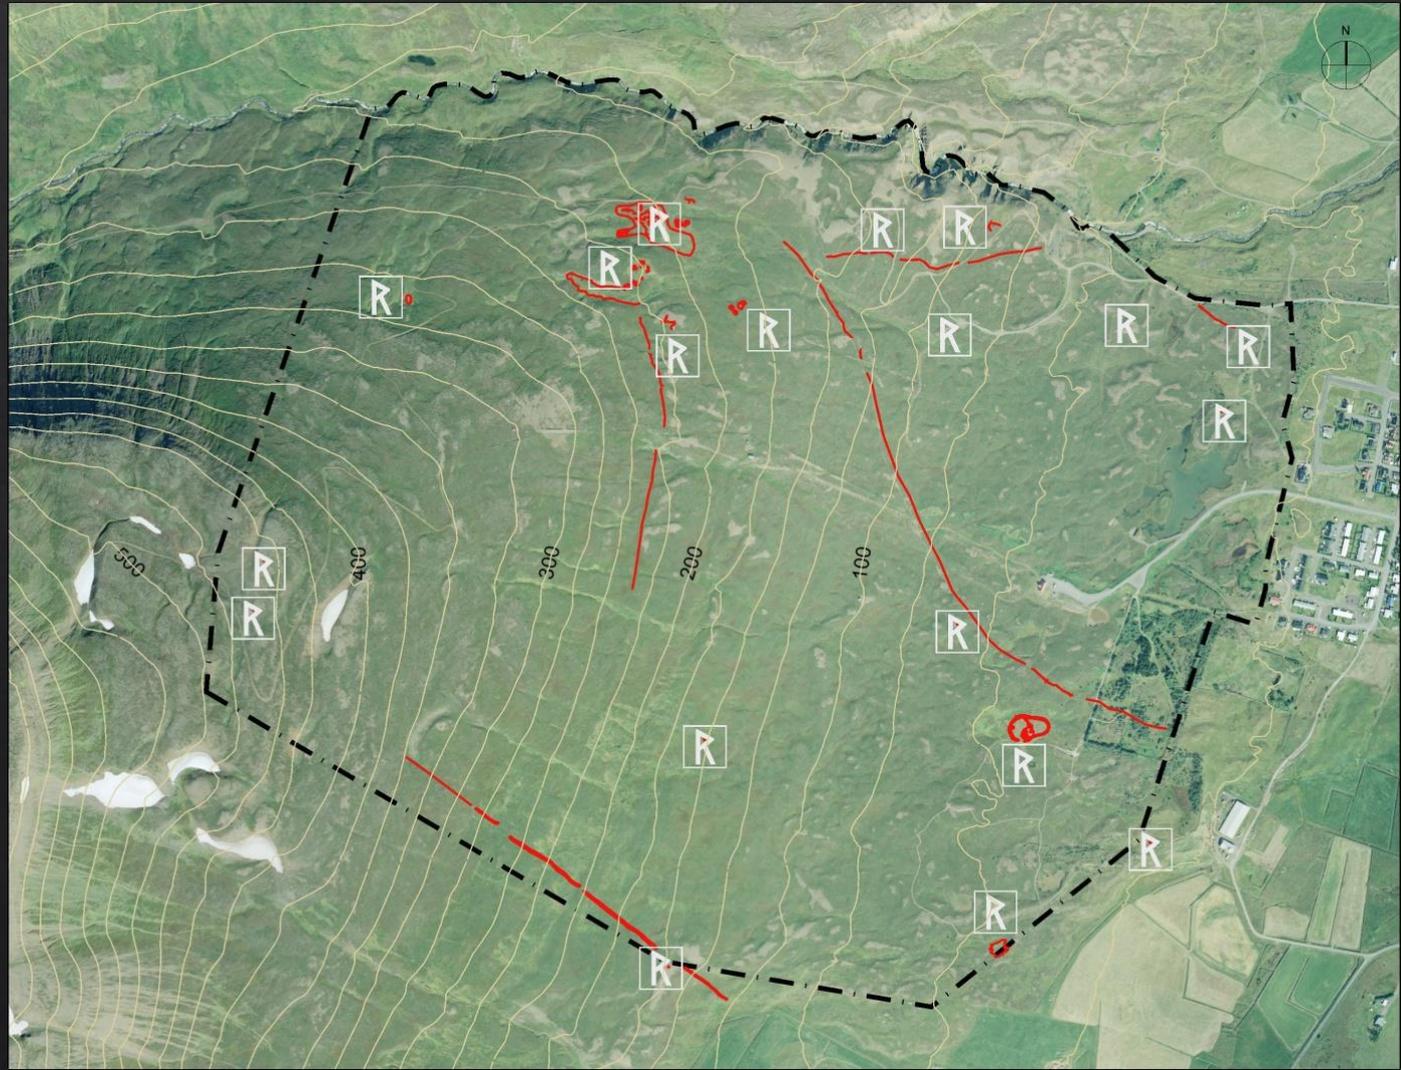

# Meginatriði

Í skipulaginu er lögð áhersla á að fólkvangurinn sé vettvangur til fjölbreyttrar útivistar.

- ◆ Gert er ráð fyrir að skíðasvæðið geti stækkað og þróast á lengri tíma með fleiri lyftum, þjónustuhúsum og vélageymslu.
- ◆ Skógræktarsvæði eru afmörkuð með tilliti til fornleifa, hóla í landslagi, votlendis og lyngmóa.
- ◆ Á uppdrætti eru skilgreindir göngustígar og reiðleiðir. Fjallahjólastígar eru sýndir til skýringar.
- ◆ Skilgreind eru leiksvæði og áningarstaðir.

# Mögulegt framhald

- ◆ Á íbúafundi sem haldinn var í upphafi skipulagsvinnunnar komu fram sjónarmið um tækifæri tengd stólalyftu og ferðamennsku, bæði sumar sem vetur.
- ◆ Síðar í skipulagsferlinu var tekin ákvörðun um að stólalyfta yrði ekki skilgreind í deiliskipulaginu af raunhæfnissjónarmiðum.
- ◆ Hugmyndin er þó ekki slegin út af borðinu en breyta þarf deiliskipulagi og leggja fram umhverfisskýrslu verði áhugi fyrir því síðar.

# Mannvirkjareitir

- ◆ Á mannvirkjareitum (merktir L) er heimilt að reisa skíðalyftur og mannvirki þeim tengd
- ◆ Gert er ráð fyrir eftirtöldum lyftum:
  - ◆ Neðri lyftu (núverandi)
  - ◆ Barnalyftu
  - ◆ Töfrateppi
  - ◆ Efri lyftu (í stað núverandi)




# SKÝRINGAR

-  Skipulagssvæðið
-  Skógrækt
-  Skíðasvæði
-  Byggingarreitur B
-  Mannvirkjareitur L
-  Núverandi skíðalyftur
-  Lagnaleið
-  Vélsleðaleið
-  Vegur og bílastæði

-  Vegslóði
-  Aðalstigur
-  Útivistarstigur
-  Reiðleiðir
-  Fornleifar
-  Fornminjar (50 m radíus)
-  Helgunarsvæði vega og raflína
-  Háspennulína
-  Háspennustrengur
-  Fráveitulögn
-  Náttúruminjaskrá ofan 200 m.y.s.

# Mannvirkjareitir L-1 og L-2

-  Náttúruminjaskrá ofan 200 m.y.s.
-  Áningarstaður
-  Leiksvæði
-  Gámasvæði
-  Rotþró
-  Bílastæði

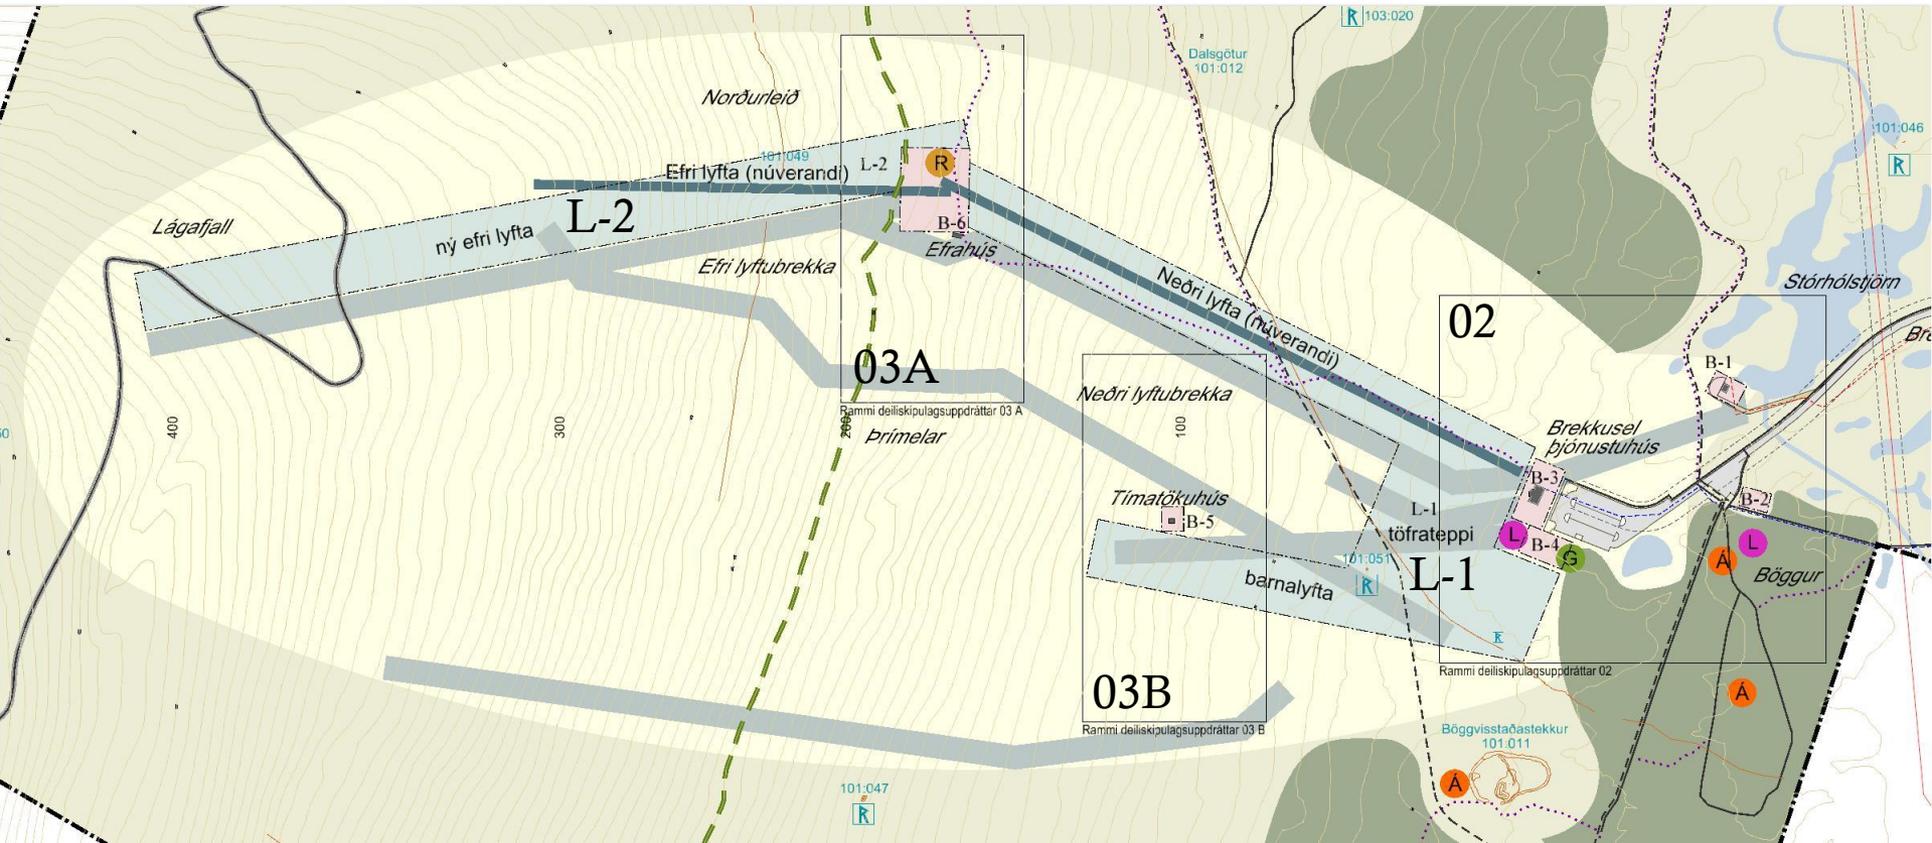

# Lóðir og byggingarreitir


- ◆ Á svæðinu eru byggingarreitir sem heimila viðbyggingar eða nýjar byggingar. Hámarksstærð og -hæð koma fram á uppdraetti.
- ◆ Dæluhús – B-1 – Leyfilegt er að stækka núverandi hús.
- ◆ Snyrtingar – B-2 – Heimilt er að byggja snyrtihús við aðkomuna í Bögg.
- ◆ Brekkusel – B-3 – Byggja má við Brekkusel eða bæta við stakstæðri byggingu við hlið núverandi.
- ◆ Vélageymsla og skíðaleiga – B-4 – Heimild fyrir byggingu á einni eða tveimur hæðum.
- ◆ Tímatökuhús – B-5 – Heimilt er að endurbyggja eða reisa nýtt.
- ◆ Efrahús – B-6 – Heimilt er að endurbyggja eða reisa nýtt.

# Skipulagsuppdráttur 02



## SKÝRINGAR

-  Skipulagssvæðið
-  Skógrækt
-  Skíðasvæði
-  Byggingarreitur B
-  Mannvirkjareitur L
-  Núverandi skíðalyftur
-  Lagnaleið
-  Vélsleðaleið
-  Vegur og bílastæði
-  Vegslóði
-  Aðalstígar
-  Útivistarstígar
-  Reiðleiðir
-  Fornleifar
-  Fornminjar (50 m radius)
-  Helgunarsvæði vega og raflína
-  Háspennulína
-  Háspennustrengur
-  Fráveitulögn
-  Náttúruminjaskrá ofan 200 m.y.s.
-  Áningarstaður
-  Leiksvæði
-  Gámasvæði
-  Rotþró
-  Bílastæði

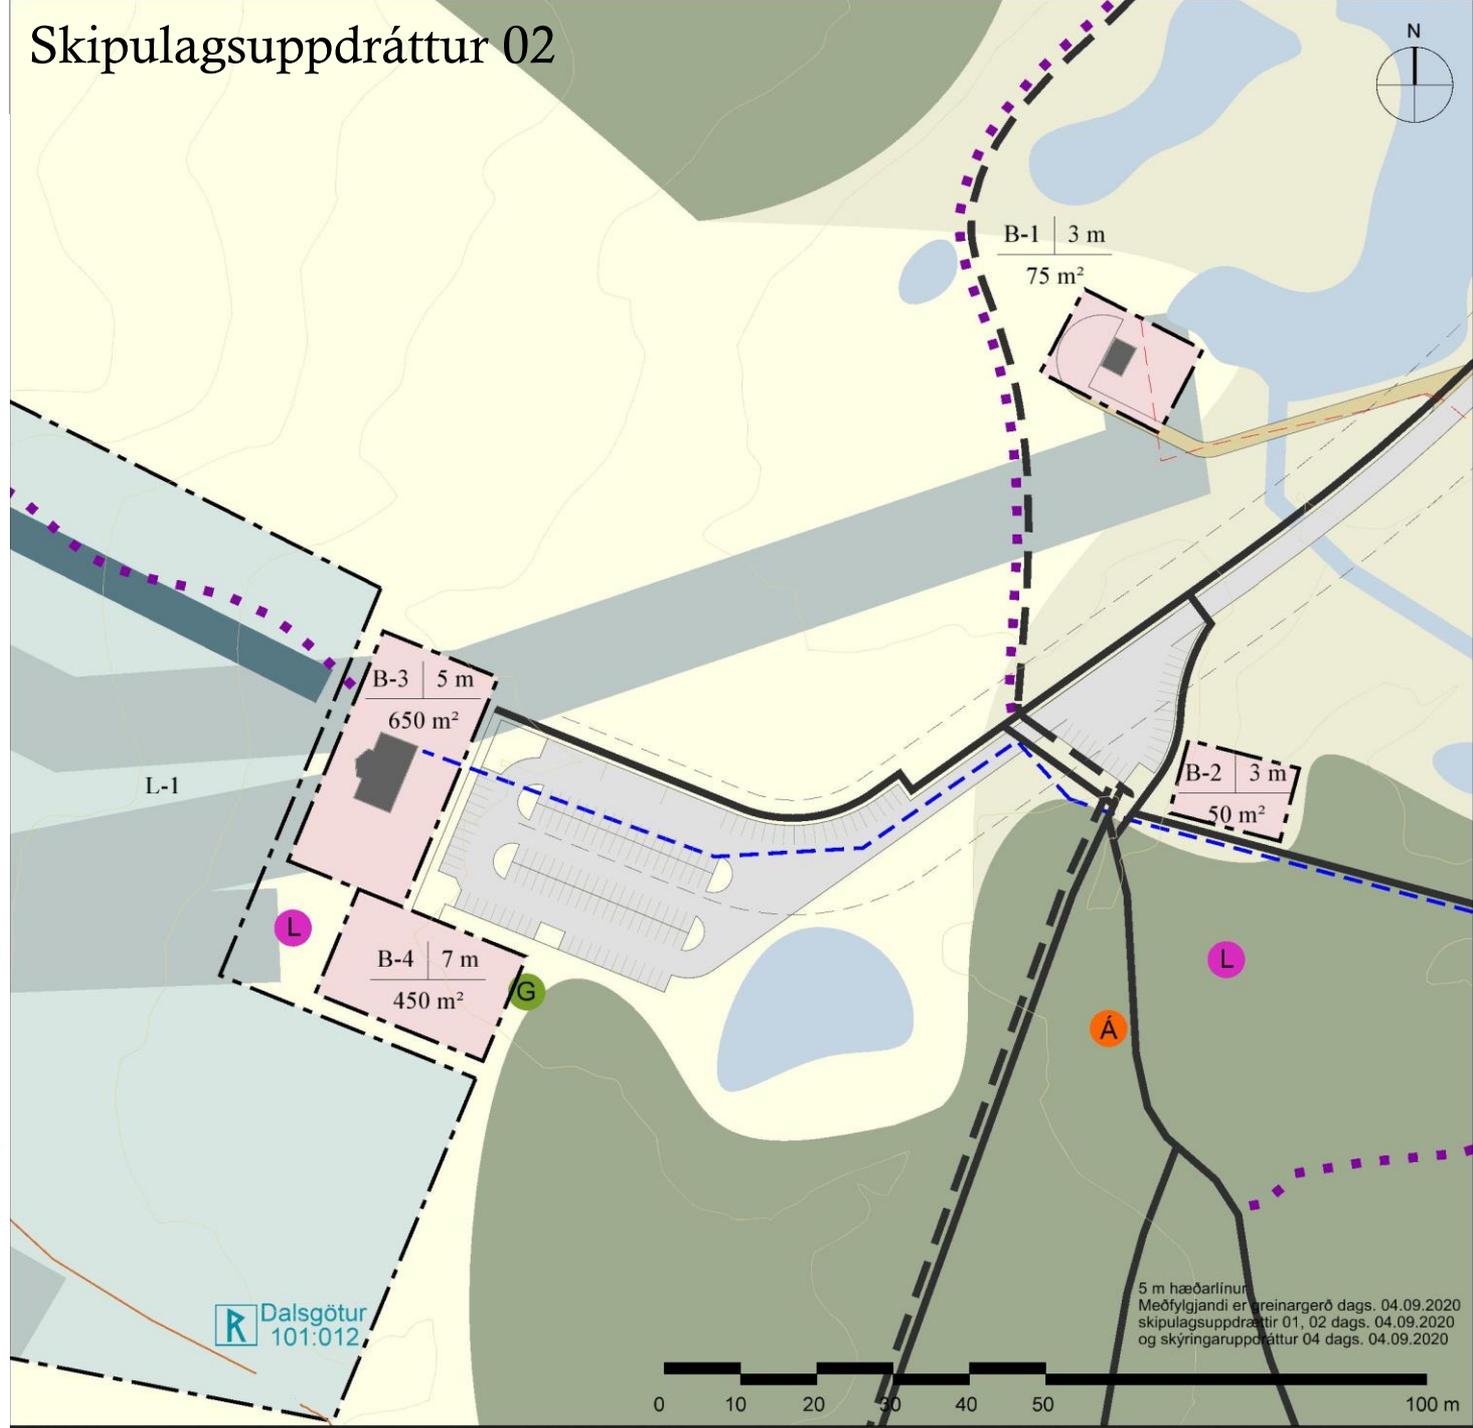

 Dalsgötur  
101:012



5 m hæðarlínur  
Meðfylgjandi er reinargerð dags. 04.09.2020  
skipulagsuppdráttir 01, 02 dags. 04.09.2020  
og skýringaruppdráttur 04 dags. 04.09.2020

# Skipulagsuppdráttur 03A


# Skipulagsuppdráttur 03B

## SKÝRINGAR

-  Skipulagssvæðið
-  Skógrækt
-  Skíðasvæði
-  Byggingarreitur B
-  Mannvirkjareitur L
-  Núverandi skíðalyftur
-  Lagnaleið
-  Vélsleðaleið
-  Vegur og bílastæði
-  Vegslóði
-  Aðalstígar
-  Útivistarstígar
-  Reiðleiðir
-  Fornleifar
-  Fornminjar (50 m radius)
-  Helgunarsvæði vega og raflína
-  Háspennulína
-  Háspennustrengur
-  Fráveitulögn
-  Náttúruminjaskrá ofan 200 m.y.s.
-  Áningarstaður
-  Leiksvæði
-  Gámasvæði
-  Rotþró
-  Bílastæði

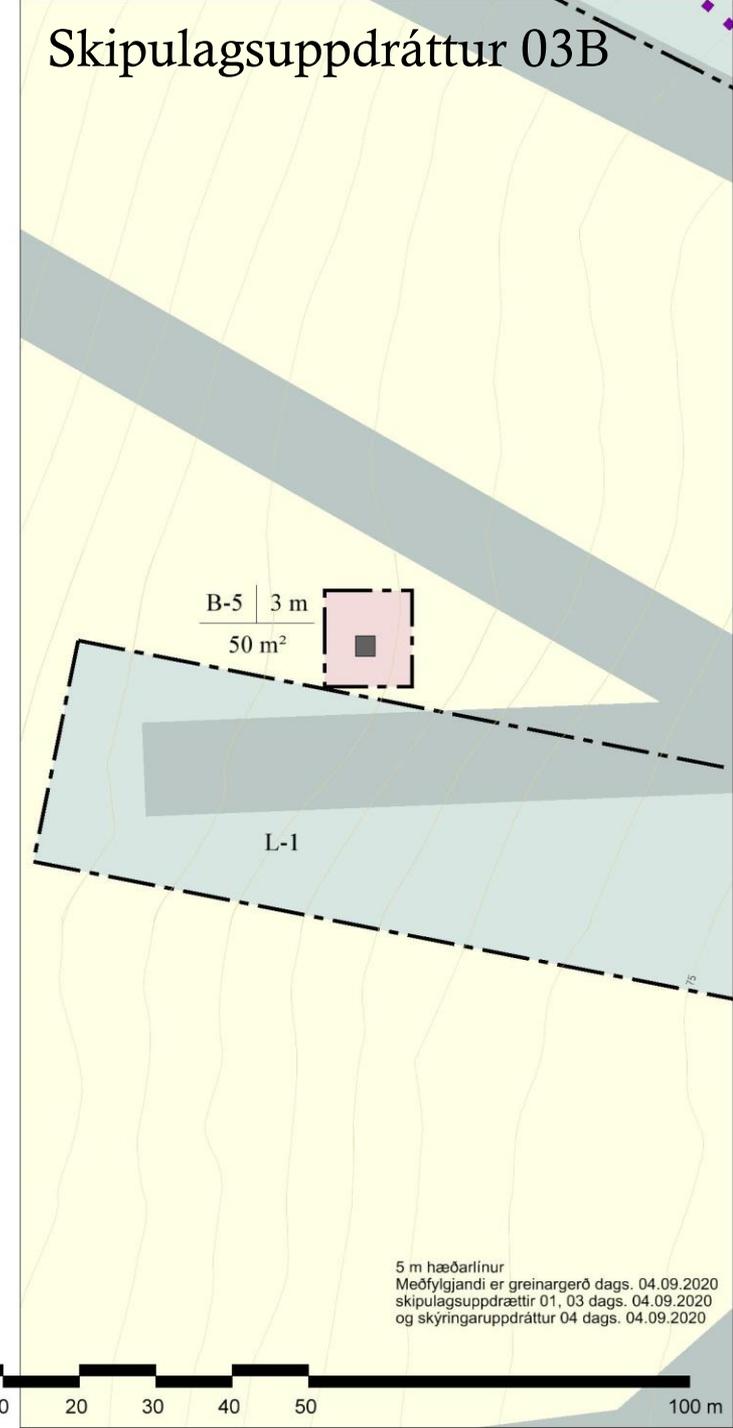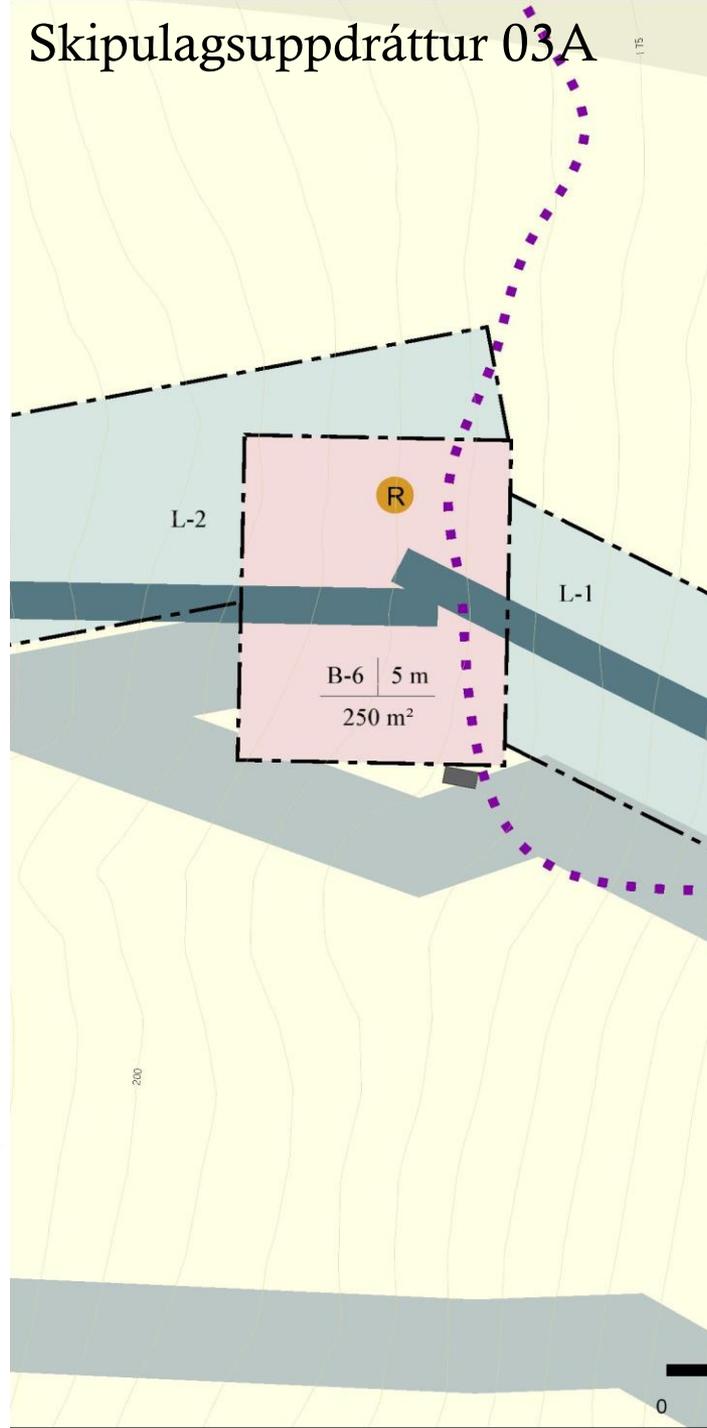


5 m hæðarlínur  
 Meðfylgjandi er greinargerð dags. 04.09.2020  
 skipulagsuppdrættir 01, 03 dags. 04.09.2020  
 og skýringaruppdráttur 04 dags. 04.09.2020

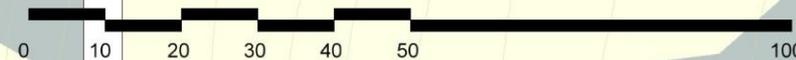

## Vegir og vegslóðar

- ◆ Upplýst gangstétt skal lögð meðfram Brekkuselsvegi.
- ◆ Heimilt er að bæta núverandi vegslóða upp að Böggvisstaðadal svo hann verði fær fólksbílum.

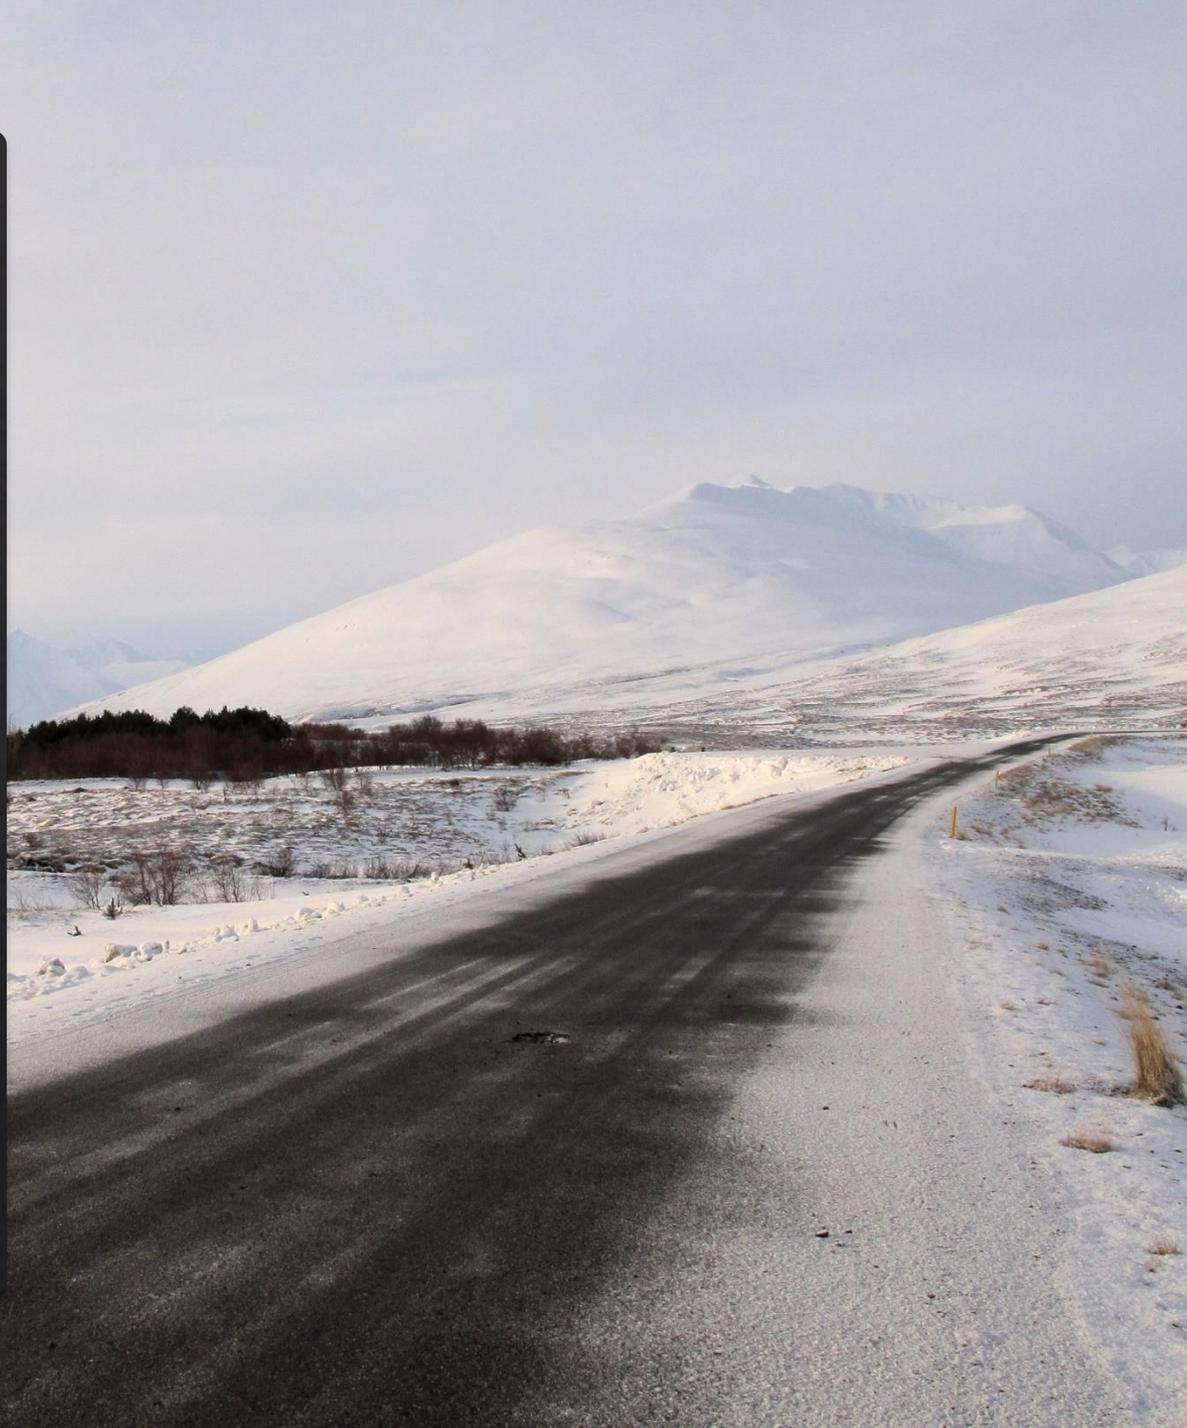

# Bílastæði

- ◆ Gert er ráð fyrir að bílastæði við skíðasvæðið geti rúmað 132 bíla og 3 rútur. Bílastæði við Bögg rúmar 21 bíl.





## Leiðir og stígar

- ◆ Í greinargerð og á uppdrætti er gerð grein fyrir eftirfarandi stígum:
  - ◆ aðalstígum
  - ◆ útivistarstígum
  - ◆ reiðleiðum
  - ◆ vélsleðaleið
- ◆ Fjallað er um gönguskíðaleiðir og fjallahjólabrautir í greinargerð en þær ekki skilgreindar á uppdrætti.

# Skógrækt

- ◆ Skilgreind eru tvö skógræktarsvæði:
  - ◆ Nýr reitur norðan Bökkvisstaðavegar, ofan hólanna.
  - ◆ Skógarreiturinn Böggur og skógrækt Sveins Ólafssonar. Í skipulaginu hefur lögun síðarnefnda reitsins verið breytt lítillega frá gildandi samningi.





## Leiksvæði, áningarstaðir og skilti

- ◆ Skilgreind eru leiksvæði í skógræktinni Bögg og við Brekkusel.
  - ◆ Leiksvæði skulu vera með náttúrulegu yfirbragði og henta breiðum aldurshópi. Heimilt er að setja upp leik- og æfingatæki víðar á fólkvanginum.
- ◆ Skilgreindir eru áningarstaðir við Böggvisstaðastekk og í skógræktinni Bögg.
  - ◆ Á áningarstöðum skulu vera borð, bekkir og sorptunnur.
- ◆ Skilti geta verið til upplýsingar og fræðslu fyrir börn og fullorðna.

# Rafveita

- ◆ 66 kV lína liggur í gegnum svæðið. RARIK áætla að endurnýja allt kerfi sitt með jarðstrengjum fyrir árið 2035 en línan er ekki komin á áætlun.
- ◆ Sveitarfélagið leggur áherslu á að línan verði lögð í jörð fyrir árið 2025.
- ◆ Raflýsing verði á eftirtöldum stöðum:
  - ◆ við Brekkuselsveg
  - ◆ við valda aðalstíga
  - ◆ við valdar skíðaleiðir



# Umhverfisskýrsla

- Metin eru áhrif skipulagsins á valda umhverfisþætti og fjallað um þau í greinargerð. Yfirlit áhrifa er einnig sett fram í töflu þar sem jákvæð áhrif eru táknuð með +, neikvæð áhrif með – og óveruleg/engin áhrif með 0.

		Umhverfisþættir									
		Vistkerfi og búsvæði	Gróður og dýralíf	Heilsa íbúa	Náttúruvá, ofanflóðahætta	Útivist og tómstundir	Byggð og efnisleg verðmæti	Menningarminjar	Náttúruminjar	Landslag, ásynd	
Áhrifavaldar	Skíðalyftur	0	0	0	0	+	+	0	0	0	
	Skíðasvæði	0	0	+	0	+	0	0	0	0	
	Byggingar	0	0	0	0	+	+	0	0	0	
	Skógrækt	+	0	+	0	+	0	0	0	+	-
	Leiðir Göngustígar, reiðleiðir og fjallahjólbraut	0	0	+	0	+	+	0	0	0	

# Kynning skipulags

- ◇ Kynning þessi er yfirlit yfir flesta þætti sem skipulagið varðar.
- ◇ Efni hennar er ekki tæmandi. Almennur og hagsmunaaðilar eru því hvattir til að lesa einnig greinargerð og uppdretti.
- ◇ Eftirtöldum umsagnaraðilum voru send drögin til yfirlestrar:
  - ◇ Skipulagsstofnun
  - ◇ Umhverfisstofnun
  - ◇ Heilbrigðiseftirlit Norðurlands eystra
  - ◇ Minjastofnun Íslands
  - ◇ Veitur Dalvíkurbyggðar
  - ◇ Rarik
  - ◇ Vegagerðin

# Auglýsing

- ◆ Að lokinni kynningu mun umhverfissráð fjalla um skipulagsdrögin með hliðsjón af ábendingum og umsögnum og ganga frá skipulagstillögu til auglýsingar.
- ◆ Skipulagstillaga verður auglýst með áberandi hætti með sex vikna athugasemdafresti.
- ◆ Umhverfissráð fer yfir þær athugasemdir, sem kunna að berast, og gerir tillögu um afgreiðslu þeirra og hugsanlegar breytingar á skipulagstillögunni ef þær gefa tilefni til.
- ◆ Meiri háttar breytingar og breytingar á grundvallarþáttum kalla á nýja auglýsingu
- ◆ Að því loknu verður tillagan afgreidd í sveitarstjórn.
- ◆ Skipulagið tekur gildi með auglýsingu í B-deild Stjórnartíðinda.


# Skipulagsuppdrættir

Skipulagsuppdráttur 01

Skipulagsuppdráttur 02

Skipulagsuppdráttur 03 A og B

Skýringaruppdráttur 04

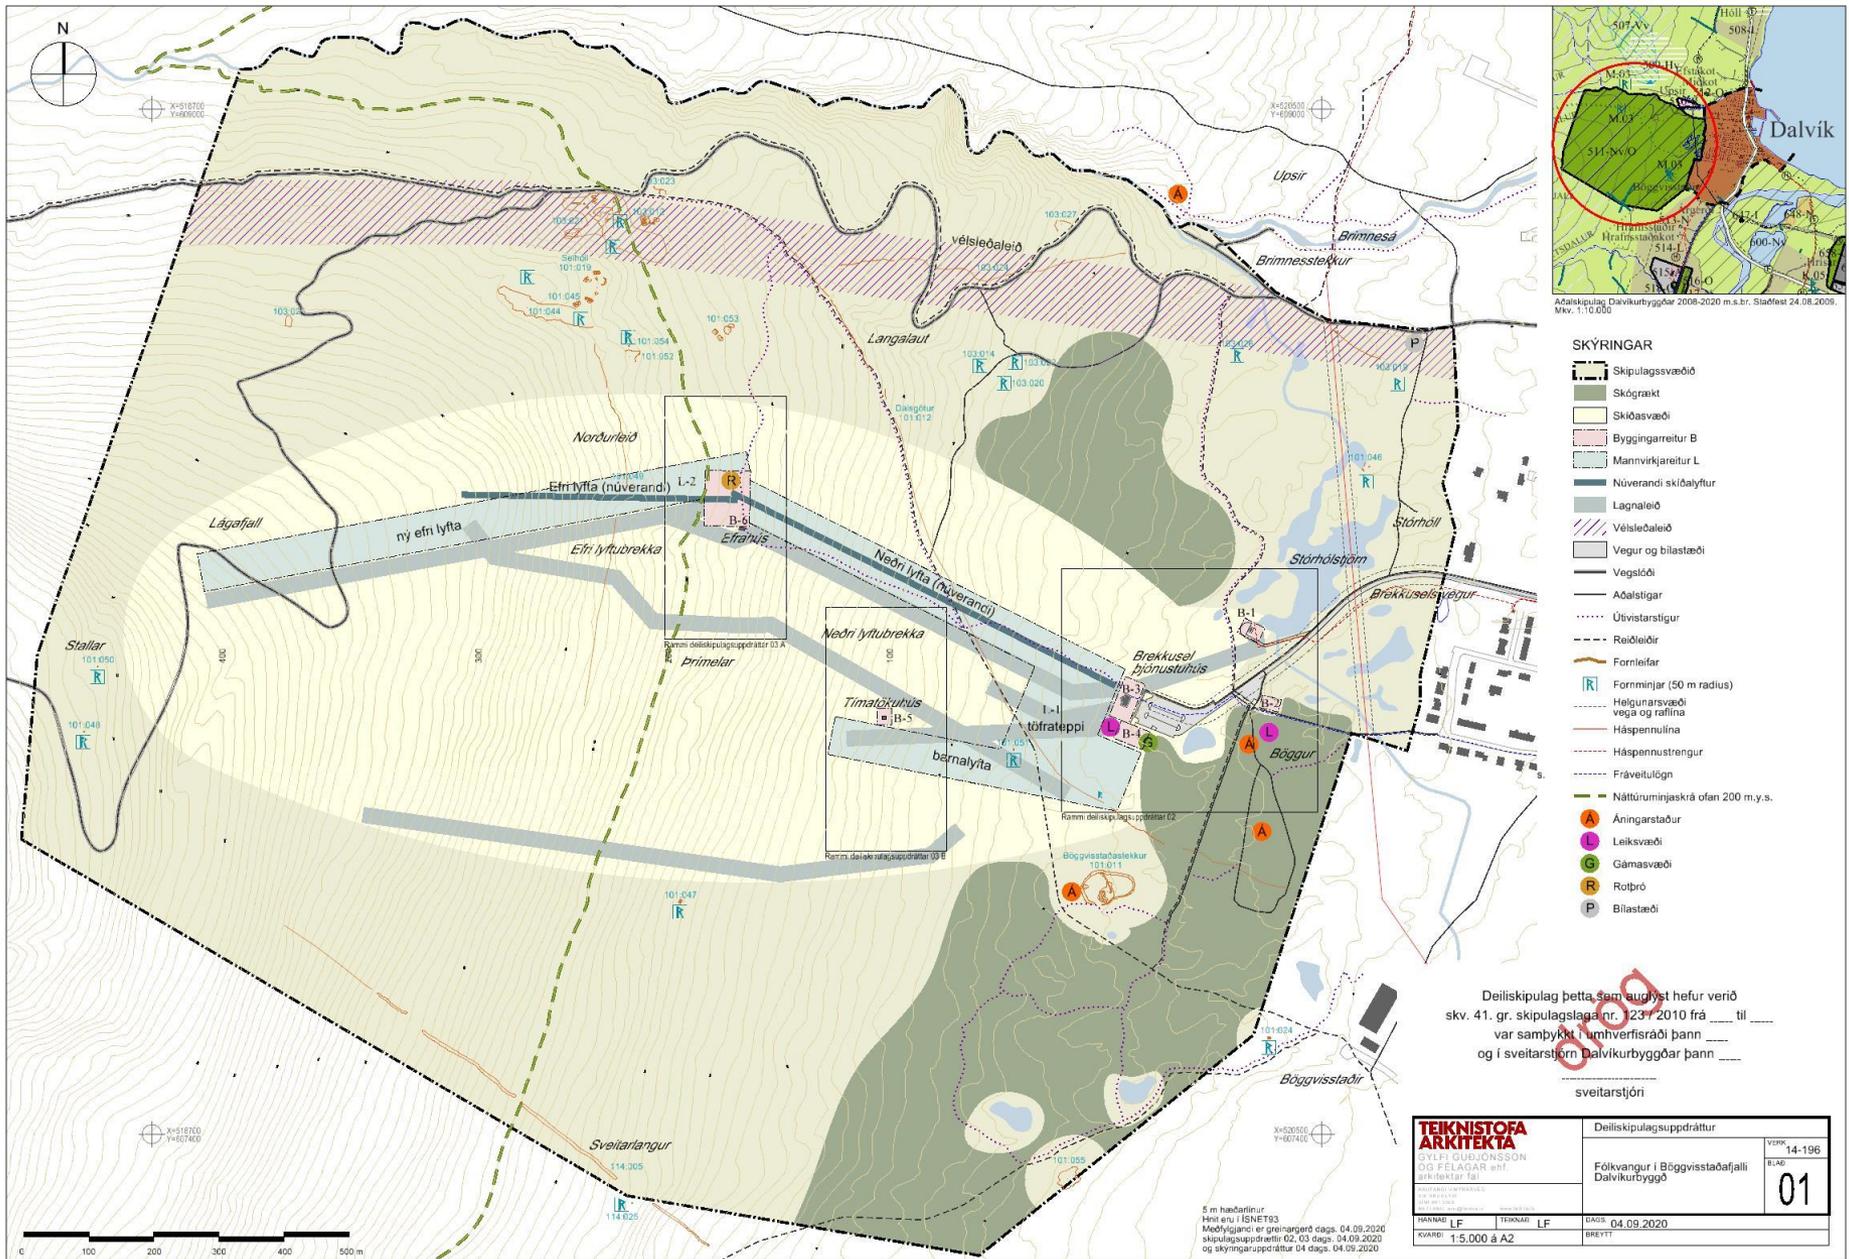

- SKÝRINGAR**
- Skipulagssvæðið
  - Skógrækt
  - Skólasvæði
  - Byggingarreitur B
  - Mannvirkjareitur L
  - Núverandi skilaflytur
  - Lagnaleið
  - Vélsleðaleið
  - Vegur og bílastæði
  - Vegslóði
  - Aðalstígar
  - Úlívistarstígar
  - Reiðleiðir
  - Fornleifar
  - Forminjars (50 m radius)
  - Helgunarsvæði vega og rafllína
  - Háspennulína
  - Háspennustrengur
  - Fráveitulögn
  - Náttúrumínjaskrá ofan 200 m.s.y.s.
  - Áningarstaður
  - Leiksvæði
  - Gámasvæði
  - Rotbró
  - Bílastæði


Deiliskipulag þetta, sem auglýst hefur verið skv. 41. gr. skipulagslaga nr. 237/2010 frá \_\_\_\_ til \_\_\_\_ var samþykkt í umhverfisráði þann \_\_\_\_ og í sveitarstjórn Dalvíkurbyggðar þann \_\_\_\_

sveitarstjóri

<b>TEIKNISTOFA</b> <b>ARKITEKTA</b> SYLFI GUÐJÓNSSON OG FELAGAR ehf. HÖLVAÐARSTR. 18B 101 REYKJAVÍK TEL. 592 2200 WWW.TEIKNISTOFA.ISKI.PK		Deiliskipulagsuppráttur	
		Fölkvangur í Böggvísstaðafjalli Dalvíkurbyggð	
FRANNAÐ	LF	TEIKNAD	LF
KVARDI	1:5.000 á A2	DAÐI	04.09.2020
		BREYTT	
		VEFNR.	14-196
		BLAÐ.	
		01	

5 m hæðarlínur  
 Hrit enu í ISNET93  
 Meðfylgjandi er greinngengt dags. 04.09.2020  
 skipulagsupprætti 02.03.daga, 04.09.2020  
 og skýringaruppráttur 04.daga, 04.09.2020

Aðalekipulag Dalvíkurbyggðar 2008-2020 m.s.br. Stafræst 24.08.2020.  
 Mkv. 1:10.000


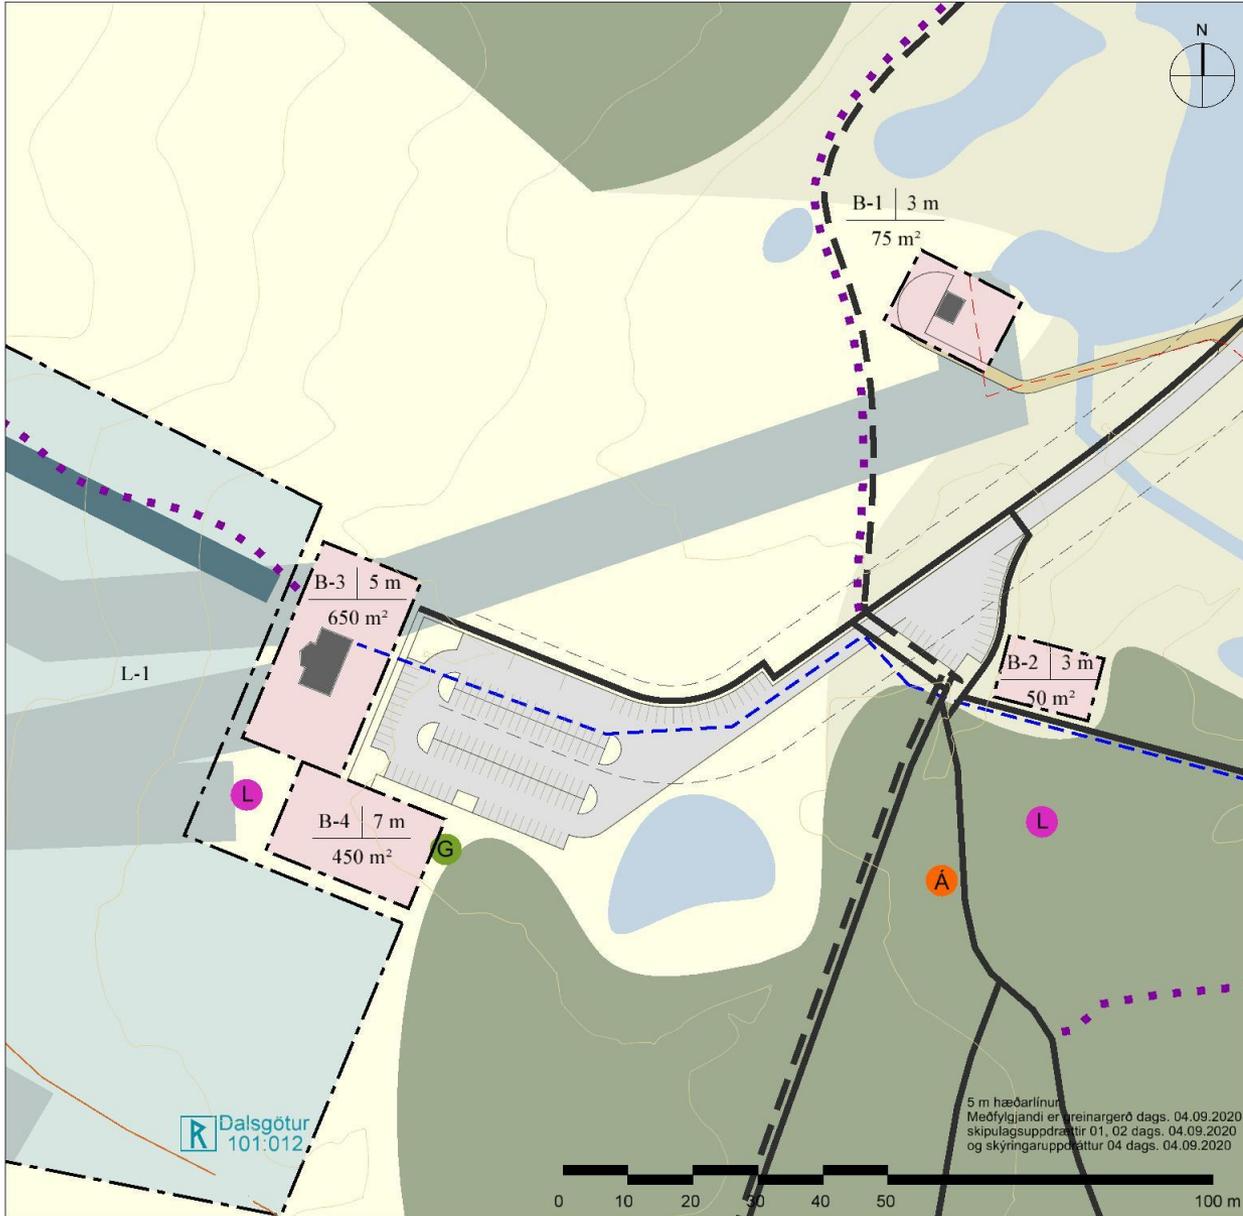


## SKÝRINGAR

- Skipulagssvæðið
- Skógrækt
- Skíðasvæði
- Byggingarreitur B
- Ákvæði:
- Byggingarreitur | Hámarks hæð  
Hámarks grunnflatarmál
- Mannvirkjareitur L
- Núverandi skíðalyftur
- Lagnaleið
- Vegur og bílastæði
- Aðalstígar
- Útivistarstígar
- Reiðleiðir
- Á
- L
- G
- Helgunarsvæði vega og raflína
- Háspennustrengur
- Fráveitulögn

Deiliskipulag þetta sem auglýst hefur verið skv. 41. gr. skipulagstaga nr. 123 / 2010 frá \_\_\_ til \_\_\_ var samþykkt í umhverfisráði þann \_\_\_ og í sveitarstjórn Dalvíkurbyggðar þann \_\_\_ sveitarstjóri

<b>TEIKNISTOFAR ARKITEKTA</b>		Deiliskipulagsuppráttur	
GYLFI GUÐJÓNSSON OG FELAGAR ehf. Arkitektar félag		Fólkvangur í Bögvisstaðafelli Dalvíkurbyggð	VERK 14-196 BLAD 02
KAUFANGU UMFRÆÐINGU SIC. SKULGÖTUR SÍM. 461 3108 TEIKNINGU- og DRÖGUM 0101 0101 0101			
MÁNNAÐ	TEIKNAD	DAGS	04.09.2020
KVARNUM	1:2.000 á A4	BREYTT	

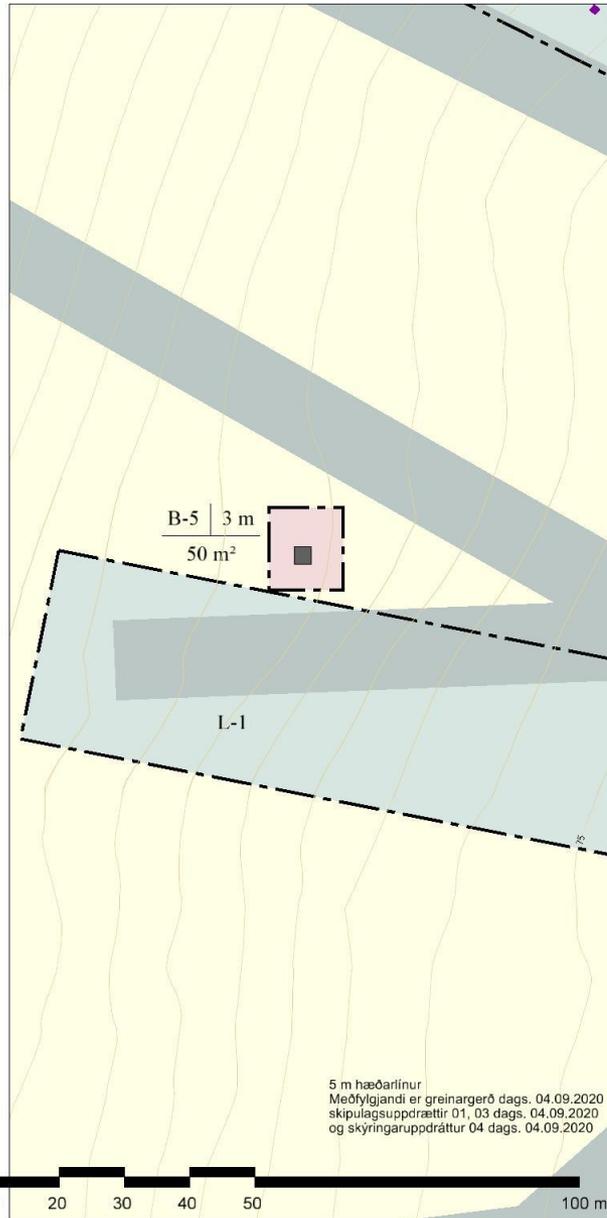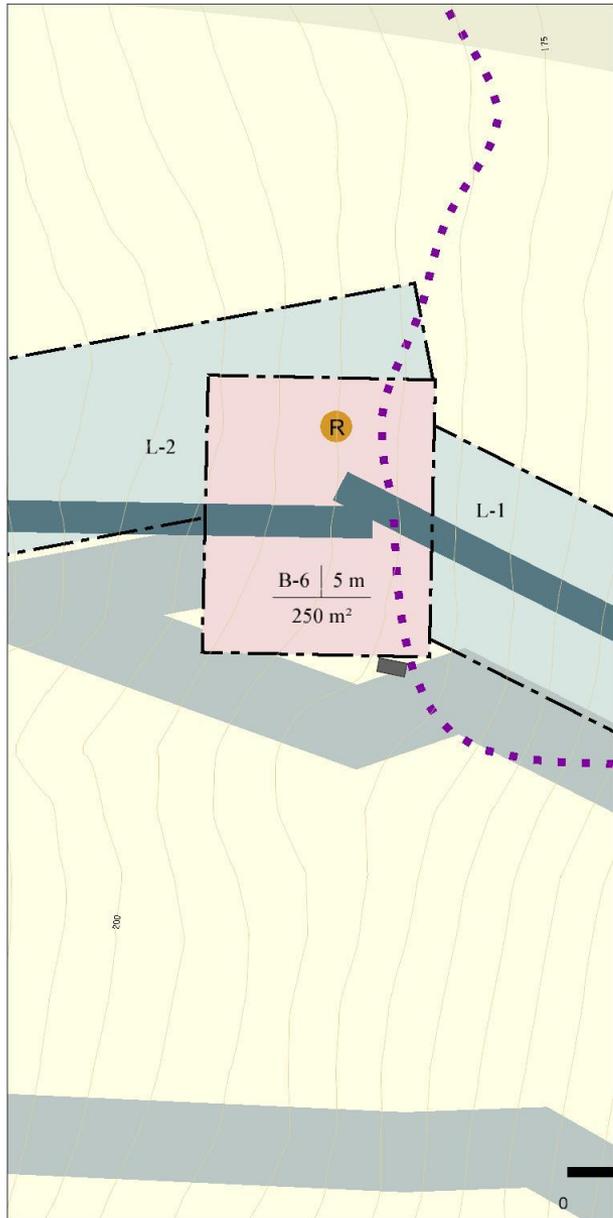

### SKÝRINGAR

 Skíðasvæði

 Byggingarreitur B

Ákvæði:

 Byggingarreitur | Hámarks hæð

Hámarks grunnflatarmál

 Mannvirkjareitur L

 Núverandi skíðalyftur

 Lagnaleið

 Útivistarstigur

Náttúruminjaskrá ofan 200 m.y.:

 Rotpró


Deiliskipulag þetta sem auglýst hefur verið skv. 41. gr. skipulagslaga nr. 123 / 2010 frá \_\_\_\_ til \_\_\_\_ var samþykkt í umhverfisráði barni \_\_\_\_ og í sveitarstjórn Dalvíkurbyggðar barni \_\_\_\_ sveitarstjóri

5 m hæðarlínur  
Meðfylgjandi er greinargerð dags. 04.09.2020  
skipulagsuppdrættir 01, 03 dags. 04.09.2020  
og skýringaruppdráttur 04 dags. 04.09.2020

<b>TEIKNISTOFA ARKITEKTA</b>		Deiliskipulagsuppdráttur	
GYLFI GUDJONSSON OG FELAGAR ehf. arkitektar hf.		Fólkvangur í Bökkvisstaðafjalli Dalvíkurbyggð	VERK 14-196 BLAD 03
KAUFANGU UMFRÆVINGU SIC SKILGJEFINGU SOMU AFTI 2020 NOTKINGARFRÆVINGU SOMU AFTI 2020			
ÞÁNNAD LF	TEIKNAD LF	DAGS 04.09.2020	
KVARNAD 1:2.000 í A4	BREYTT		

A

B

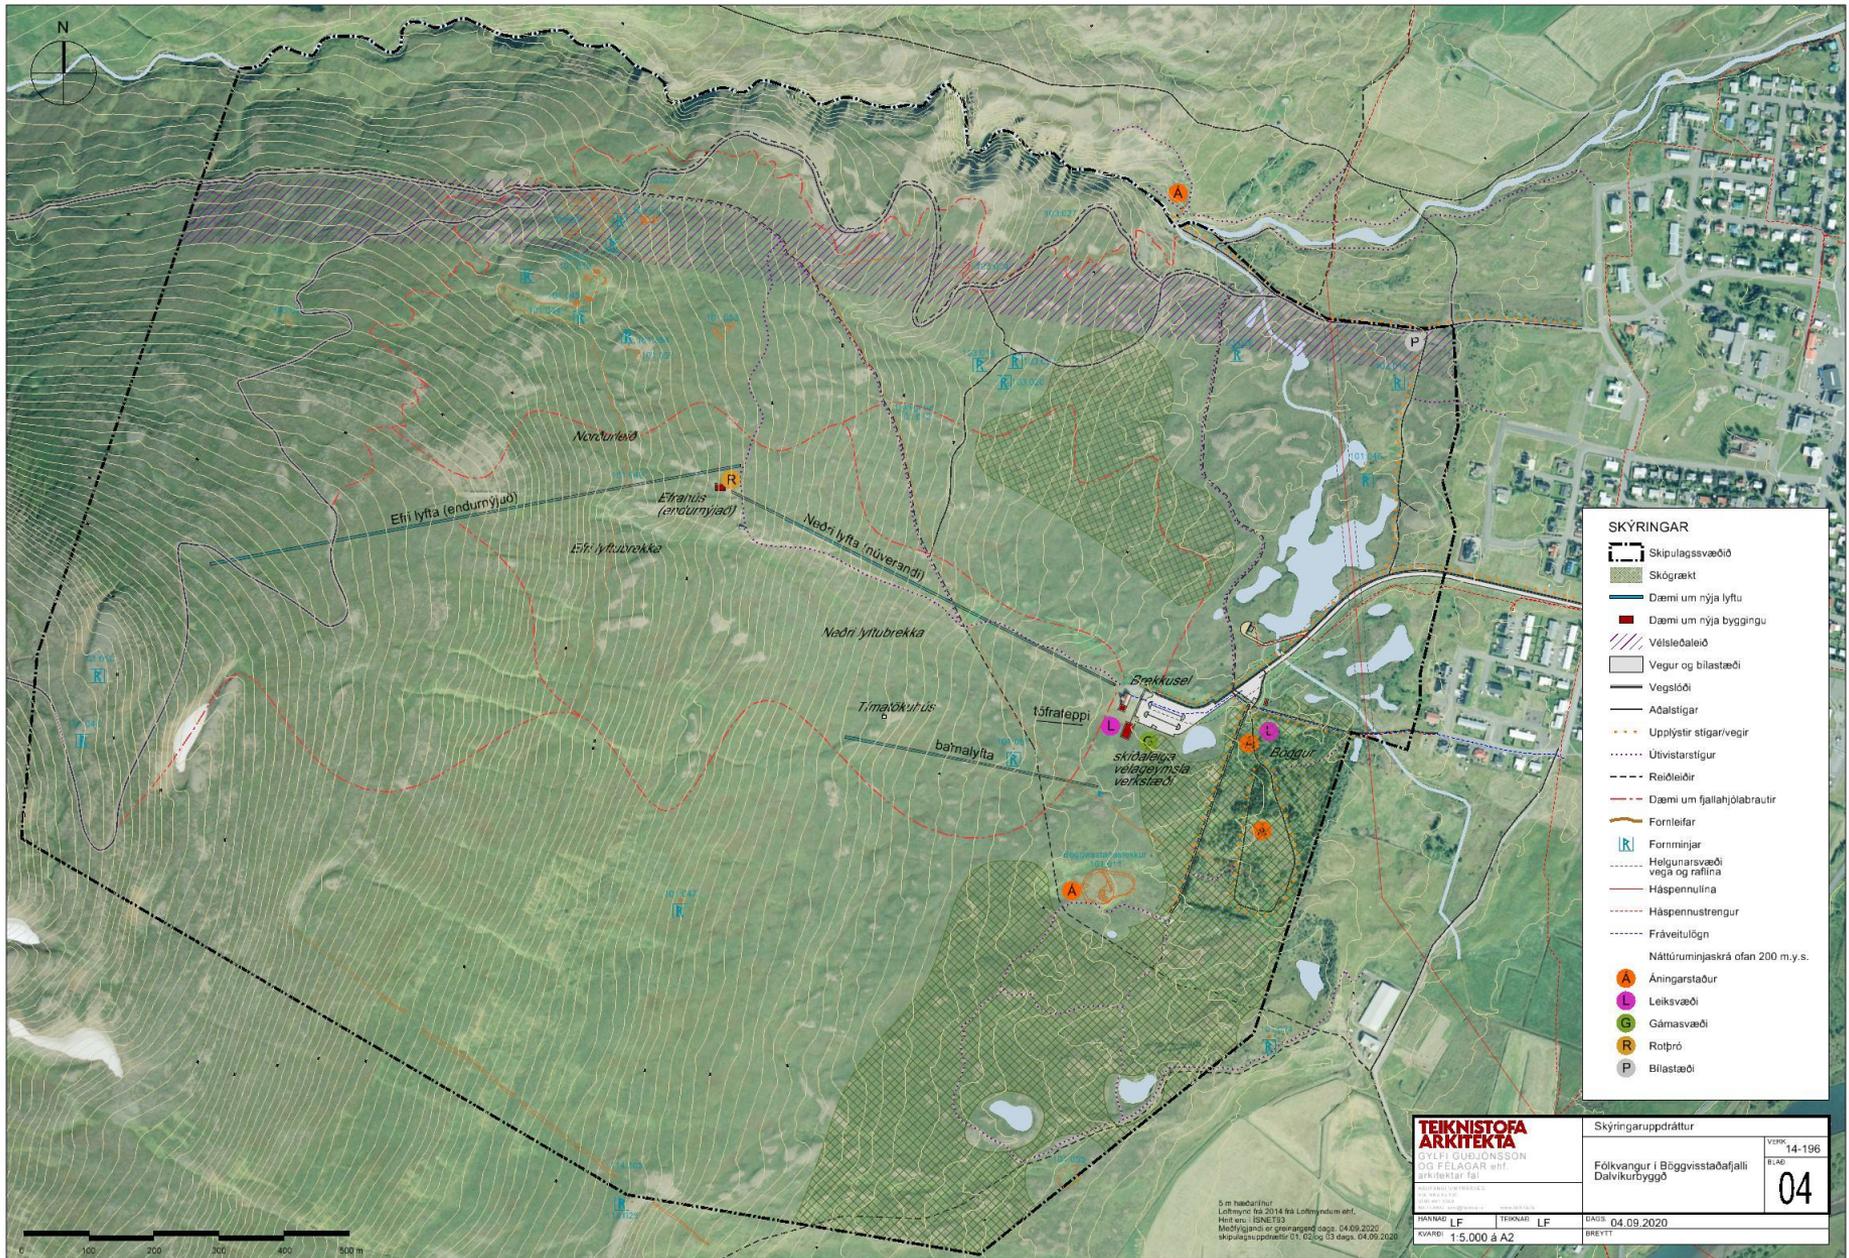

- SKÝRINGAR**
- Skóglagsvæði
  - Skógrækt
  - Dæmi um nýja lyftu
  - Dæmi um nýja byggingu
  - Vélsleðaleið
  - Vegur og bílastæði
  - Vegslóði
  - Aðalstígar
  - Upplýstir stígarvegir
  - Útivistarstígar
  - Reiðleiðir
  - Dæmi um fjallahjólbrautir
  - Fornleifar
  - Fornminjar
  - Högunarsvæði vegá og rafhlina
  - Háspennulína
  - Háspennustrengur
  - Frávettulögn
  - Náttúruminjaskrá ofan 200 m. y.s.
  - Aningarstaður
  - Leiksvæði
  - Gámasvæði
  - Rotþrö
  - Bílastæði

<b>TEIKNISTOFA</b> <b>ARKITEKTA</b> SÝLEI GUÐJÓNSSON OG FÉLAGAR ehf. HÍLUNDEYR 181		Skýringaruppráttur	
		VERR 14-196 Fólkvangur í Bökkvisstaðafjalli Davíðskirkjubýggð	
HANNAÐ LF KVARNÍ 1:5.000 á A2		TEIKNAD LF BREYTT	
DÁÐ 04.09.2020		04	

0.m. háðarfrúr  
 Laðmyni frá 2014 frá Laðmynum ehf.  
 Hitt enu: ISNETS3  
 Meðfylgjandi er greinargrá daga: 04.09.2020  
 Miðgagnsgrunnur: 01, 02 og 03 daga: 04.09.2020