
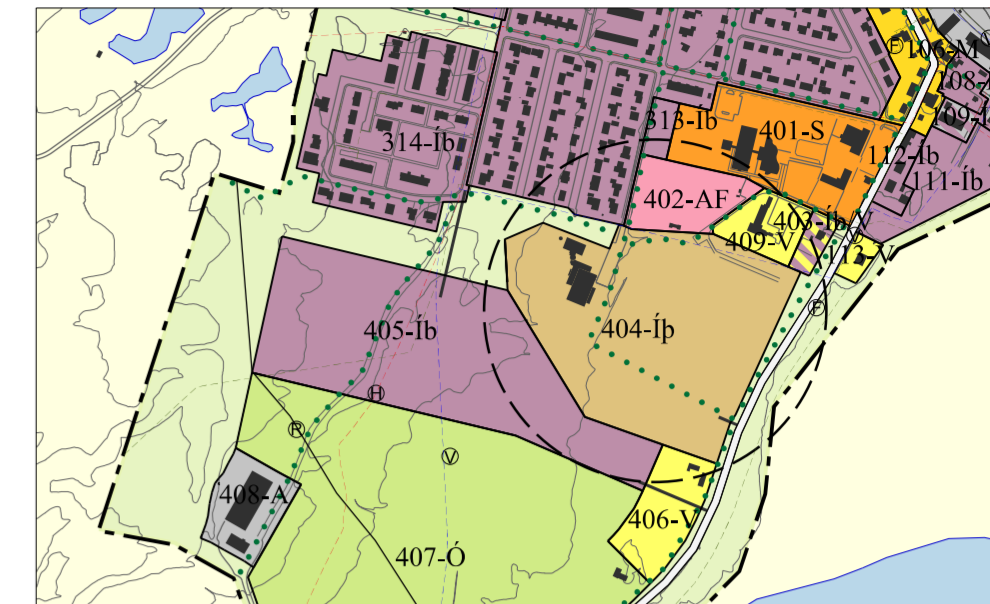


DEILISKIPULAG ÍÞRÓTTASVÆÐIS DALVÍKUR

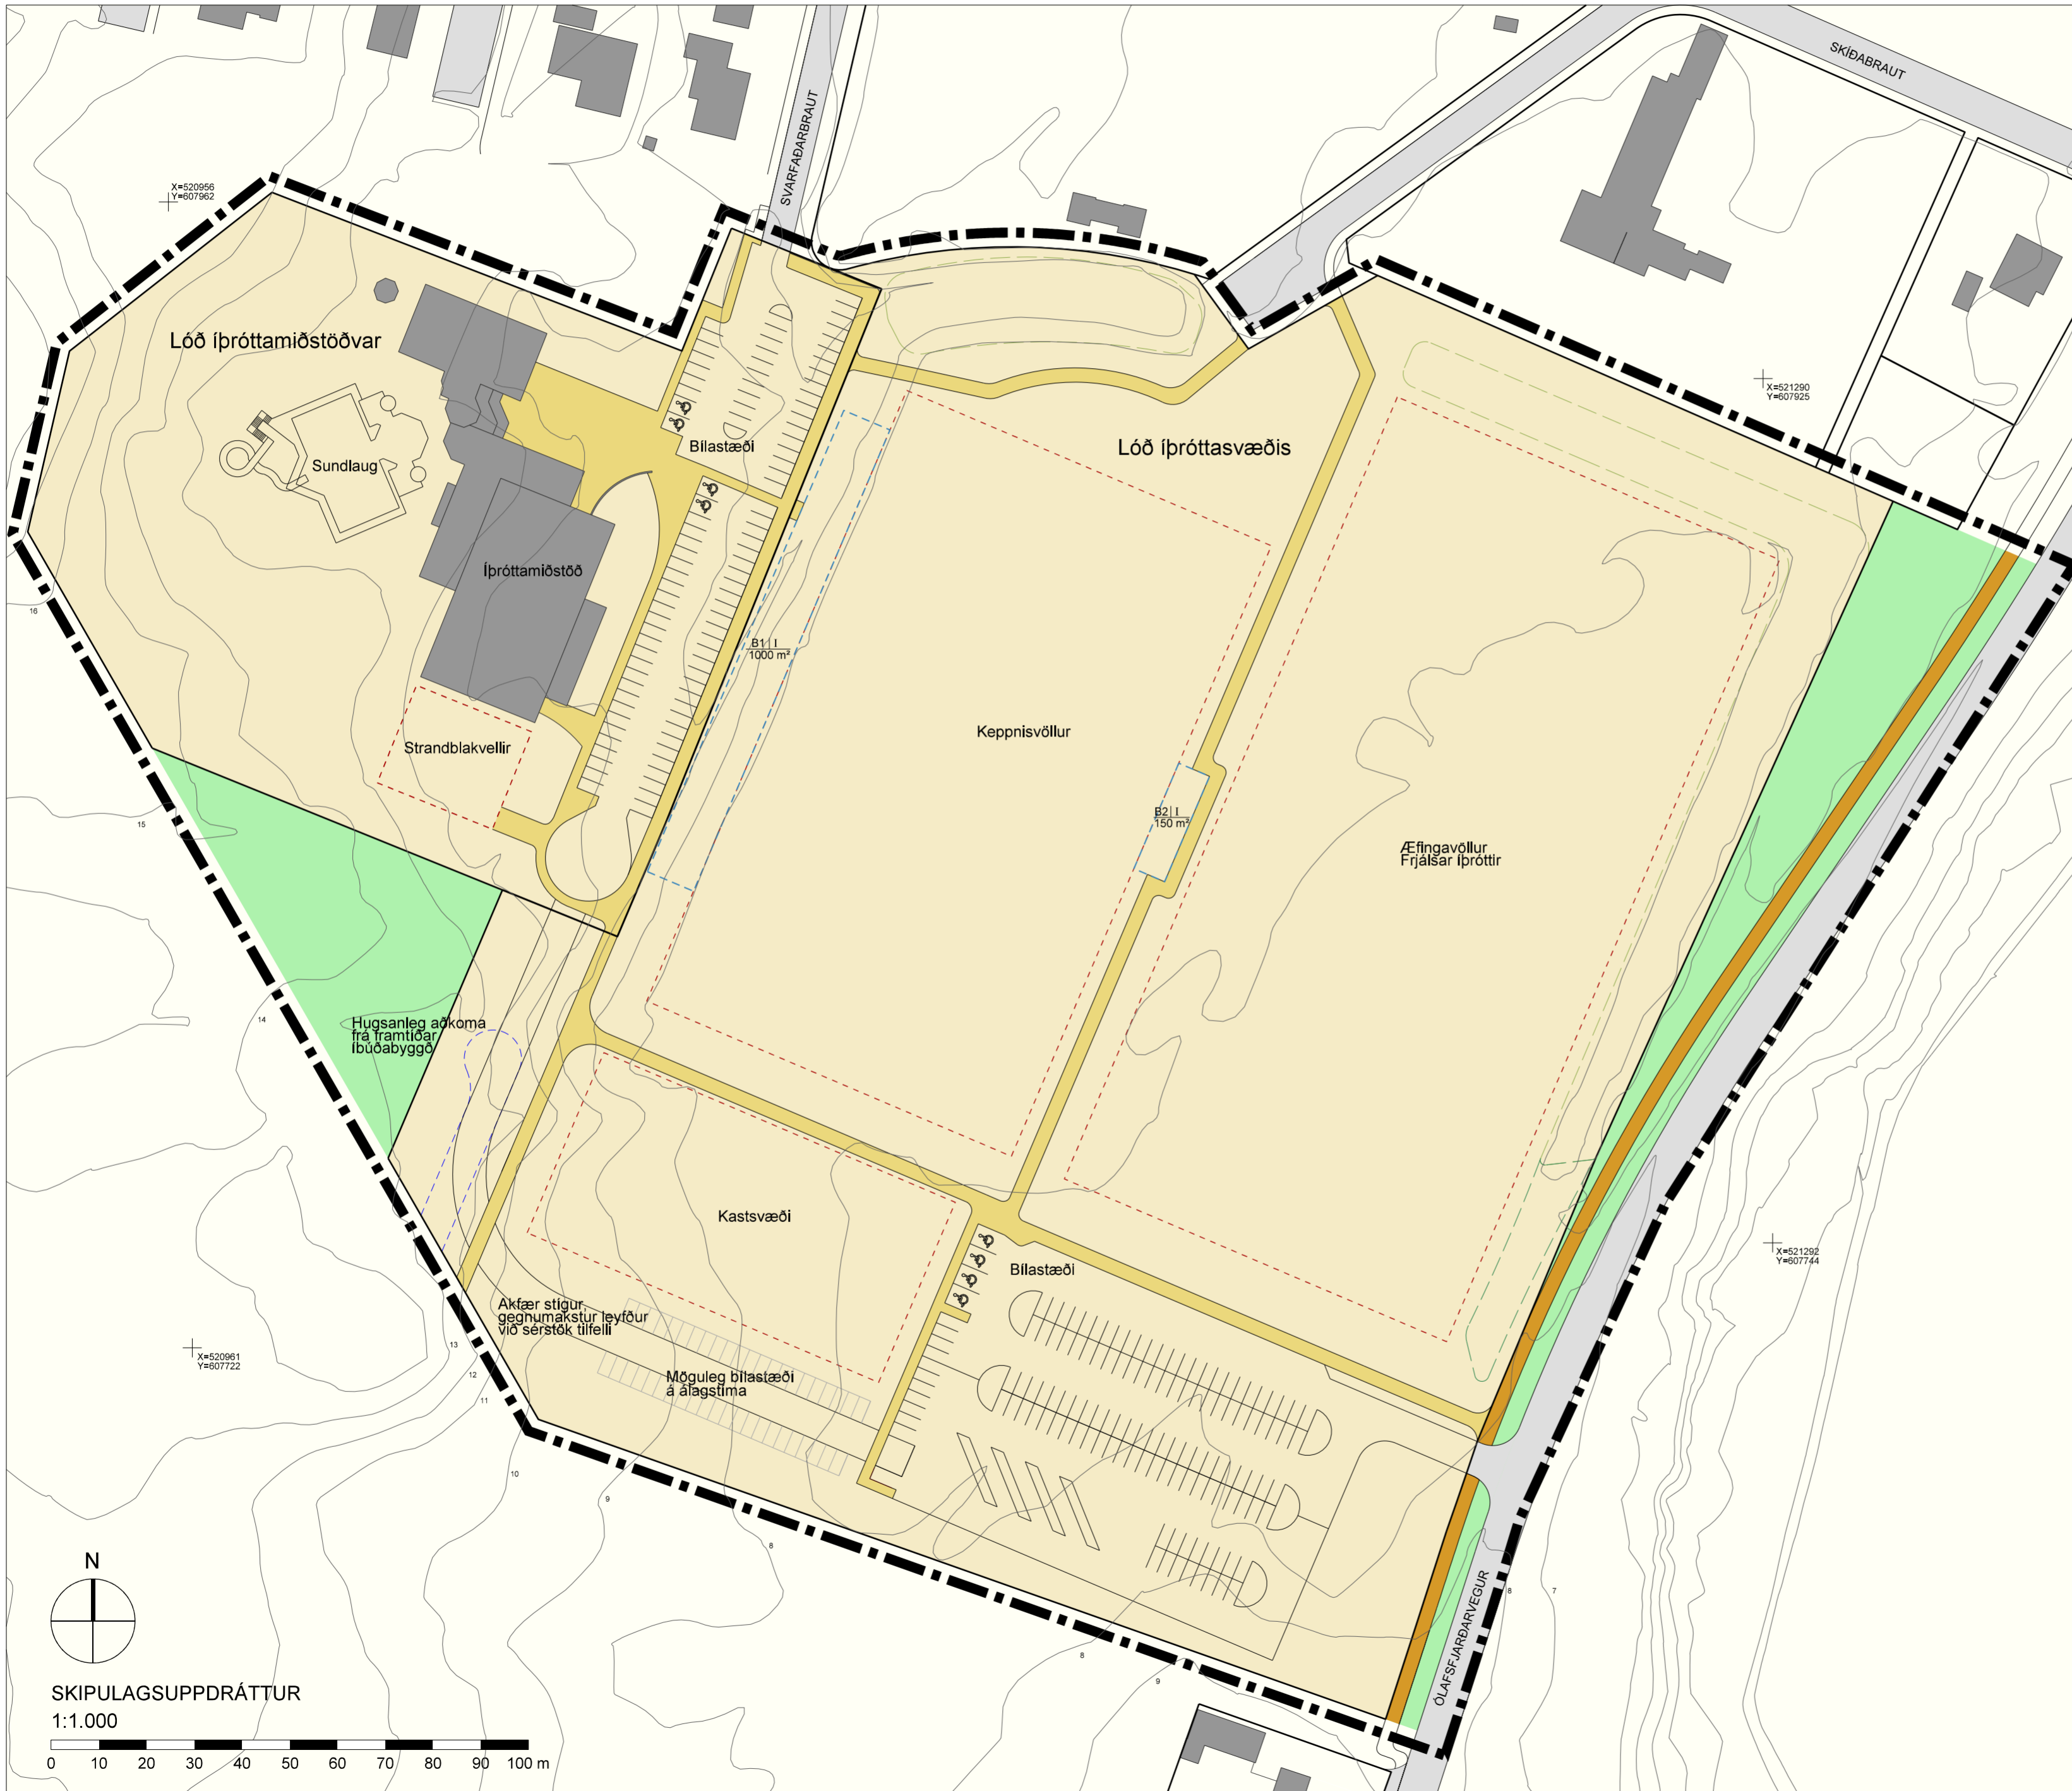

ADALSKIPULAG DALVÍKURBYGGÐAR 2008-2020
Breyting
ÞÉTTBYLISUPPDRÁTTUR
1:10.000

SKÝRINGAR

- Skipulagsmörk (hlíðruð um 3 m)
- Lóðamörk
- Lóðir, íþróttamiðstöð og íþróttasvæði
- Reitir fyrir íþróttavelli
- Byggingarreitir
- Númer | Hæðir
Hámarksbyggingarmagn
- Opið svæði
- Núverandi jarðvegsmön
- Jarðvegsmön - framlenging
- Núverandi byggingar
- Bilastæði
- Bilastæði á álagstíma
- Gata
- Hugsanleg aðkoma frá framtíðar íbúðabyggð (leiðbeinandi)
- Göngustigar á íþróttasvæði
- Megin útivistarstigur

Deiliskipulag þetta var auglýst skv. 41. gr. skipulagslaga nr. 123/2010
frá _____ til _____
Deiliskipulagið var samþykkt í umhverfisráði
þann _____
og í sveitarstjórn Dalvíkurbyggðar
þann _____

_____ sveitarstjóri

Gildistaka deiliskipulagsins var auglýst í
B-deild Stjórnartíðinda þann _____



DALVÍKURBYGGÐ

Skipulagsgögn:
Greinargerð dags. 16. febrúar 2018
Skýringaruppdráttur dags. 16. febrúar 2018

TEIKNISTOFA ARKITEKTA GYLFI GUÐJÓNSSON OG FELAGAR ehf. arkitektar fat <small>KAUPANGI VIMYRARVEG 620 AKUREYRI SÍM 401 5508 NETFANG: ark@tekniof.is www.tekniof.is</small>	Skipulagsuppdráttur TILLAGA Deiliskipulag íþróttasvæðis Dalvíkur, Dalvíkurbyggð		VERK 17-422 BLAD
	HANNAÐ AÓ, AKG TEIKNAD AÓ, AKG DAGS. 16.02.2018 KVARDI 1:1000 á A2 BREYTT		01